


SOLATUBE® 290 DS

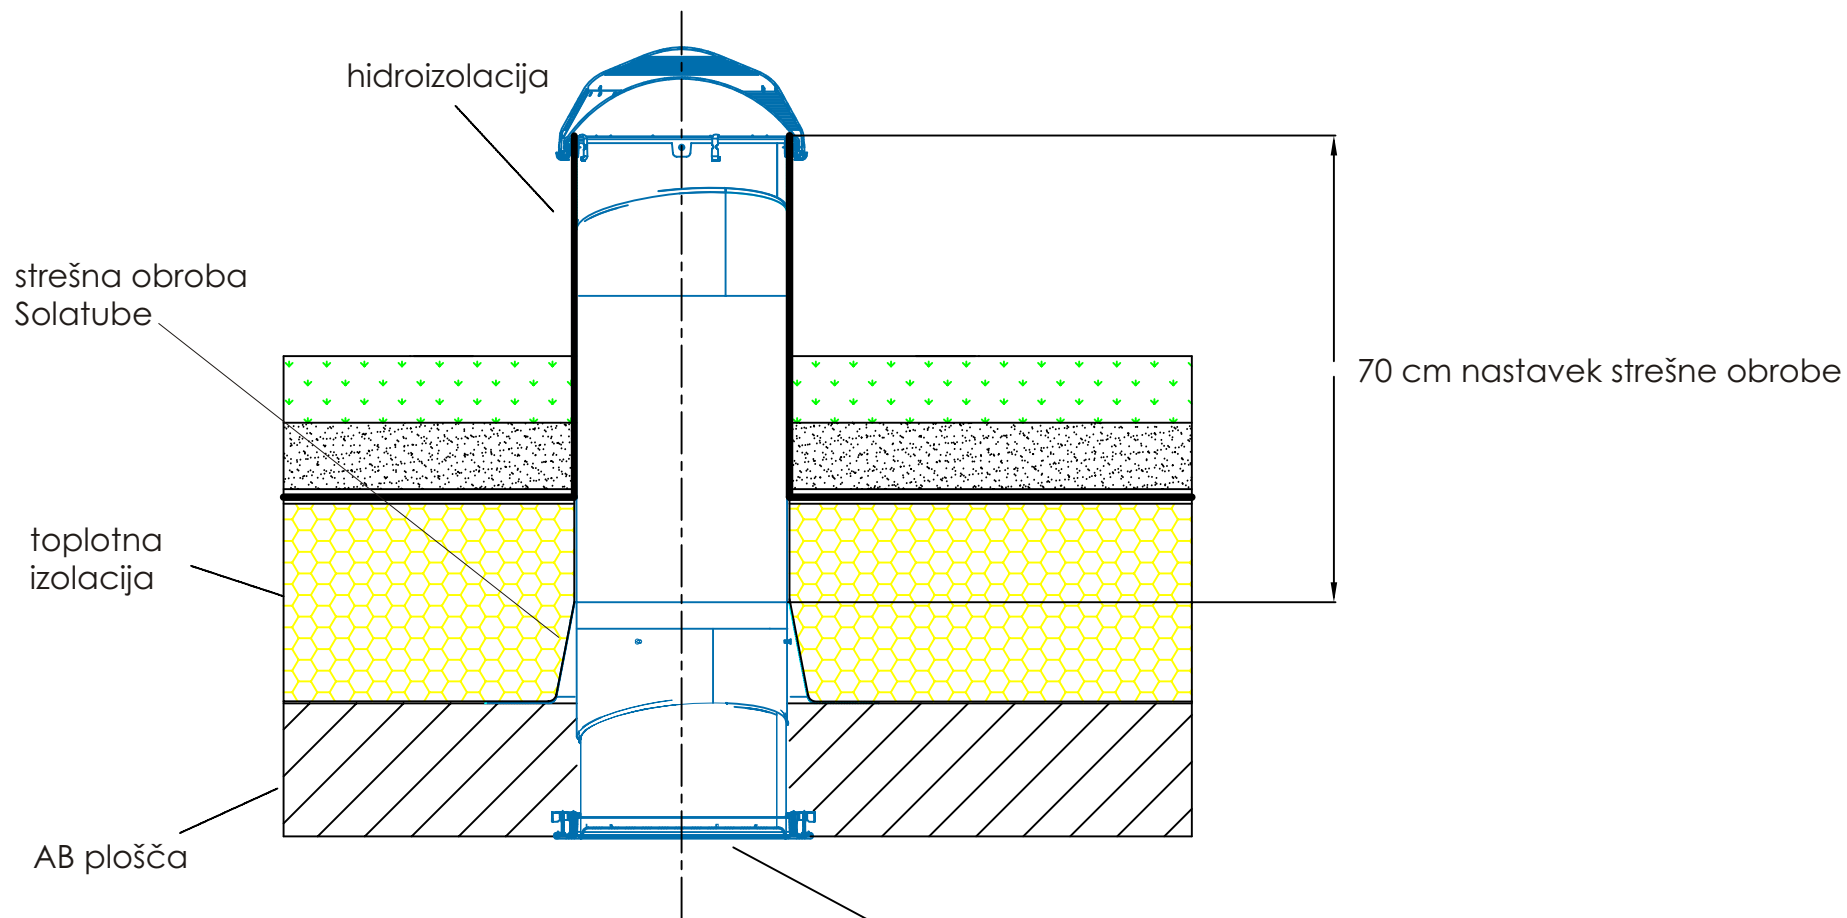

VELIKOST GRADBENIH ODPRTIN ZA VGRADNJO SISTEMA SOLATUBE®

- a) če je AB plošča viden element, mora biti odprtina NATANČNO $\Phi 37,5$ cm!
- b) v primeru, da je pod AB ploščo spuščен strop, je lahko večja, tudi pravokotne oblike (npr. 40x40cm)